



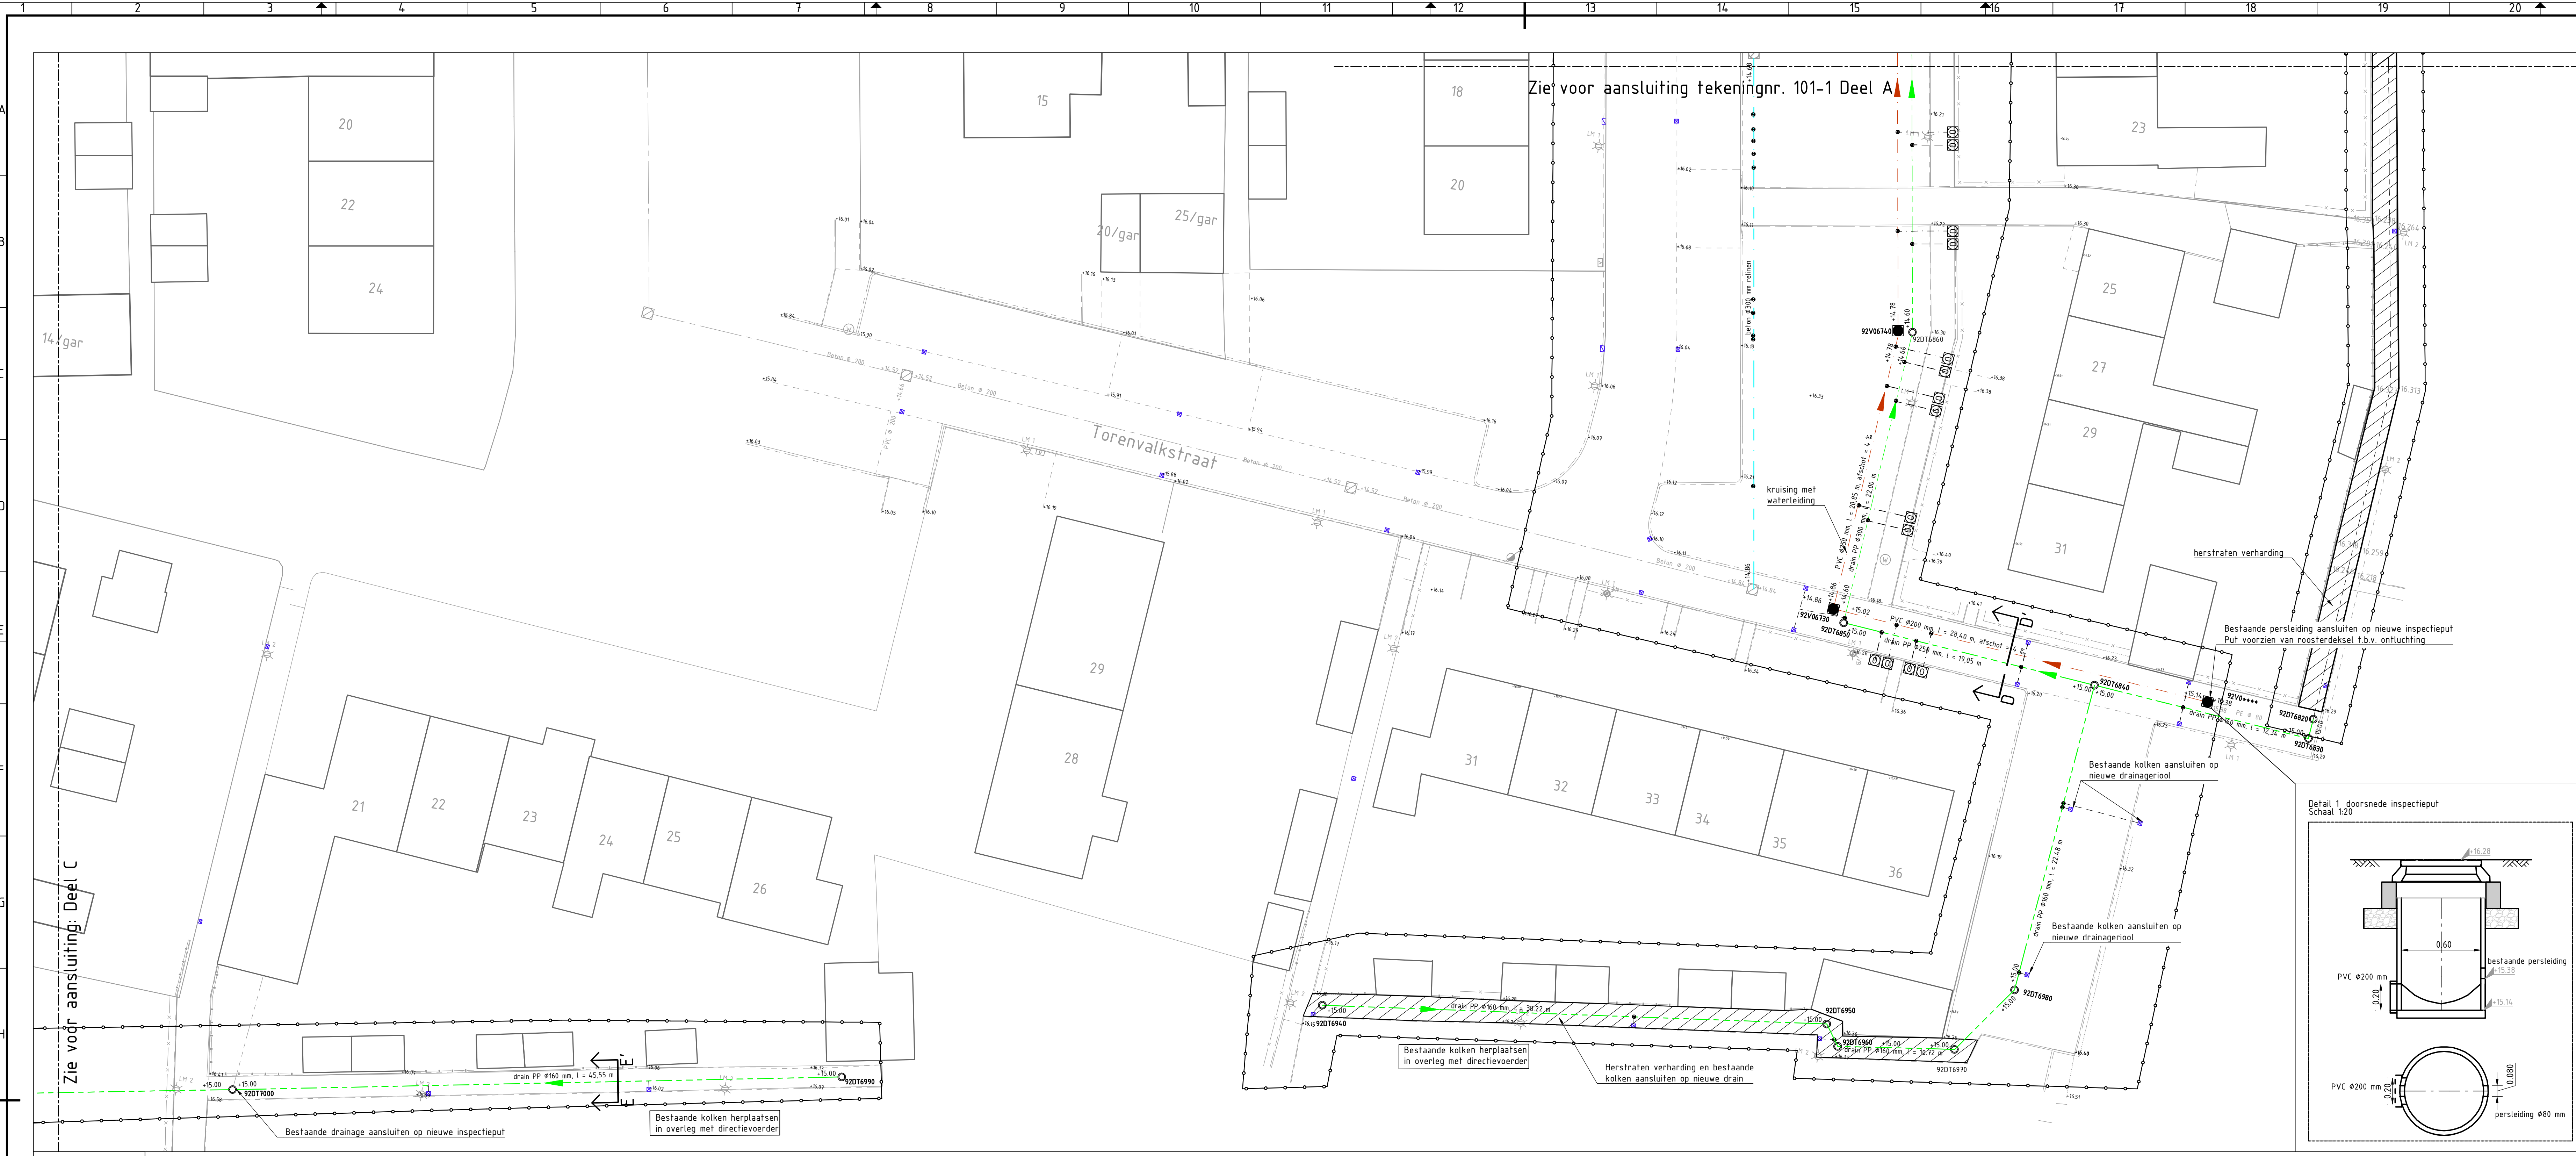

- Legenda**
- 31 bestaande bebouwing
 - +0.00 bestaande terreinhoogte
 - Werkgrens
- Bestaande verharding**
- Kantopsluiting
 - Voorkant band
 - Bestaande verharding herstraten ter bevordering van de afwatering
- Bestaande riolering**
- Bestm. Ø 200 GWA beton, incl. diameter, b.o.b.
 - PVC Ø 250 GWA pvc, incl. diameter, b.o.b.
 - GWA inspectieput beton
 - HWA, Trottoirkoek 450x450 mm
 - HWA, Straatkoek 350x350 mm
 - Huisaansluiting
 - Bestaand GWA riool reïnen
 - Drainageleiding, pvc
- Nieuwe riolering**
- PVC Ø315 mm lengte afsluit VWA PVC, diameter
 - Stroomrichting met afsluit en lengte
 - VWA inspectieput beton, 800x800 mm
 - VWA inspectieput kunststof, Ø600 mm
 - DT-riool PP, diameter, b.o.b., in grindkoffer, 500x500 mm
 - DT inspectieput, PP, Ø600 mm, voorzien van zand/slibvang
 - Inspectieput, beton, 1000x1000 mm
 - +0.00 b.o.b. nieuwe situatie
 - Uitlegger f.b.v. toekomstige aansluitmogelijkheid
 - Nieuwe huis/kolkaansluiting, afgedopt
 - Nieuwe HWA huisaansluiting, PVC Ø125, met ontsluitingsstuk op erfgrans. Exacte locatie in het werk te bepalen
 - Nieuwe HWA huisaansluiting, PVC Ø125, met ontsluitingsstuk op erfgrans. Exacte locatie in het werk te bepalen
 - Bestaande kollektie, aansluiten op nieuw drainageriool, indicatief weergegeven. Exacte locatie in het werk te bepalen
- Detail 1 doorsnede inspectieput**
Schaal 1:20
-

Deel B

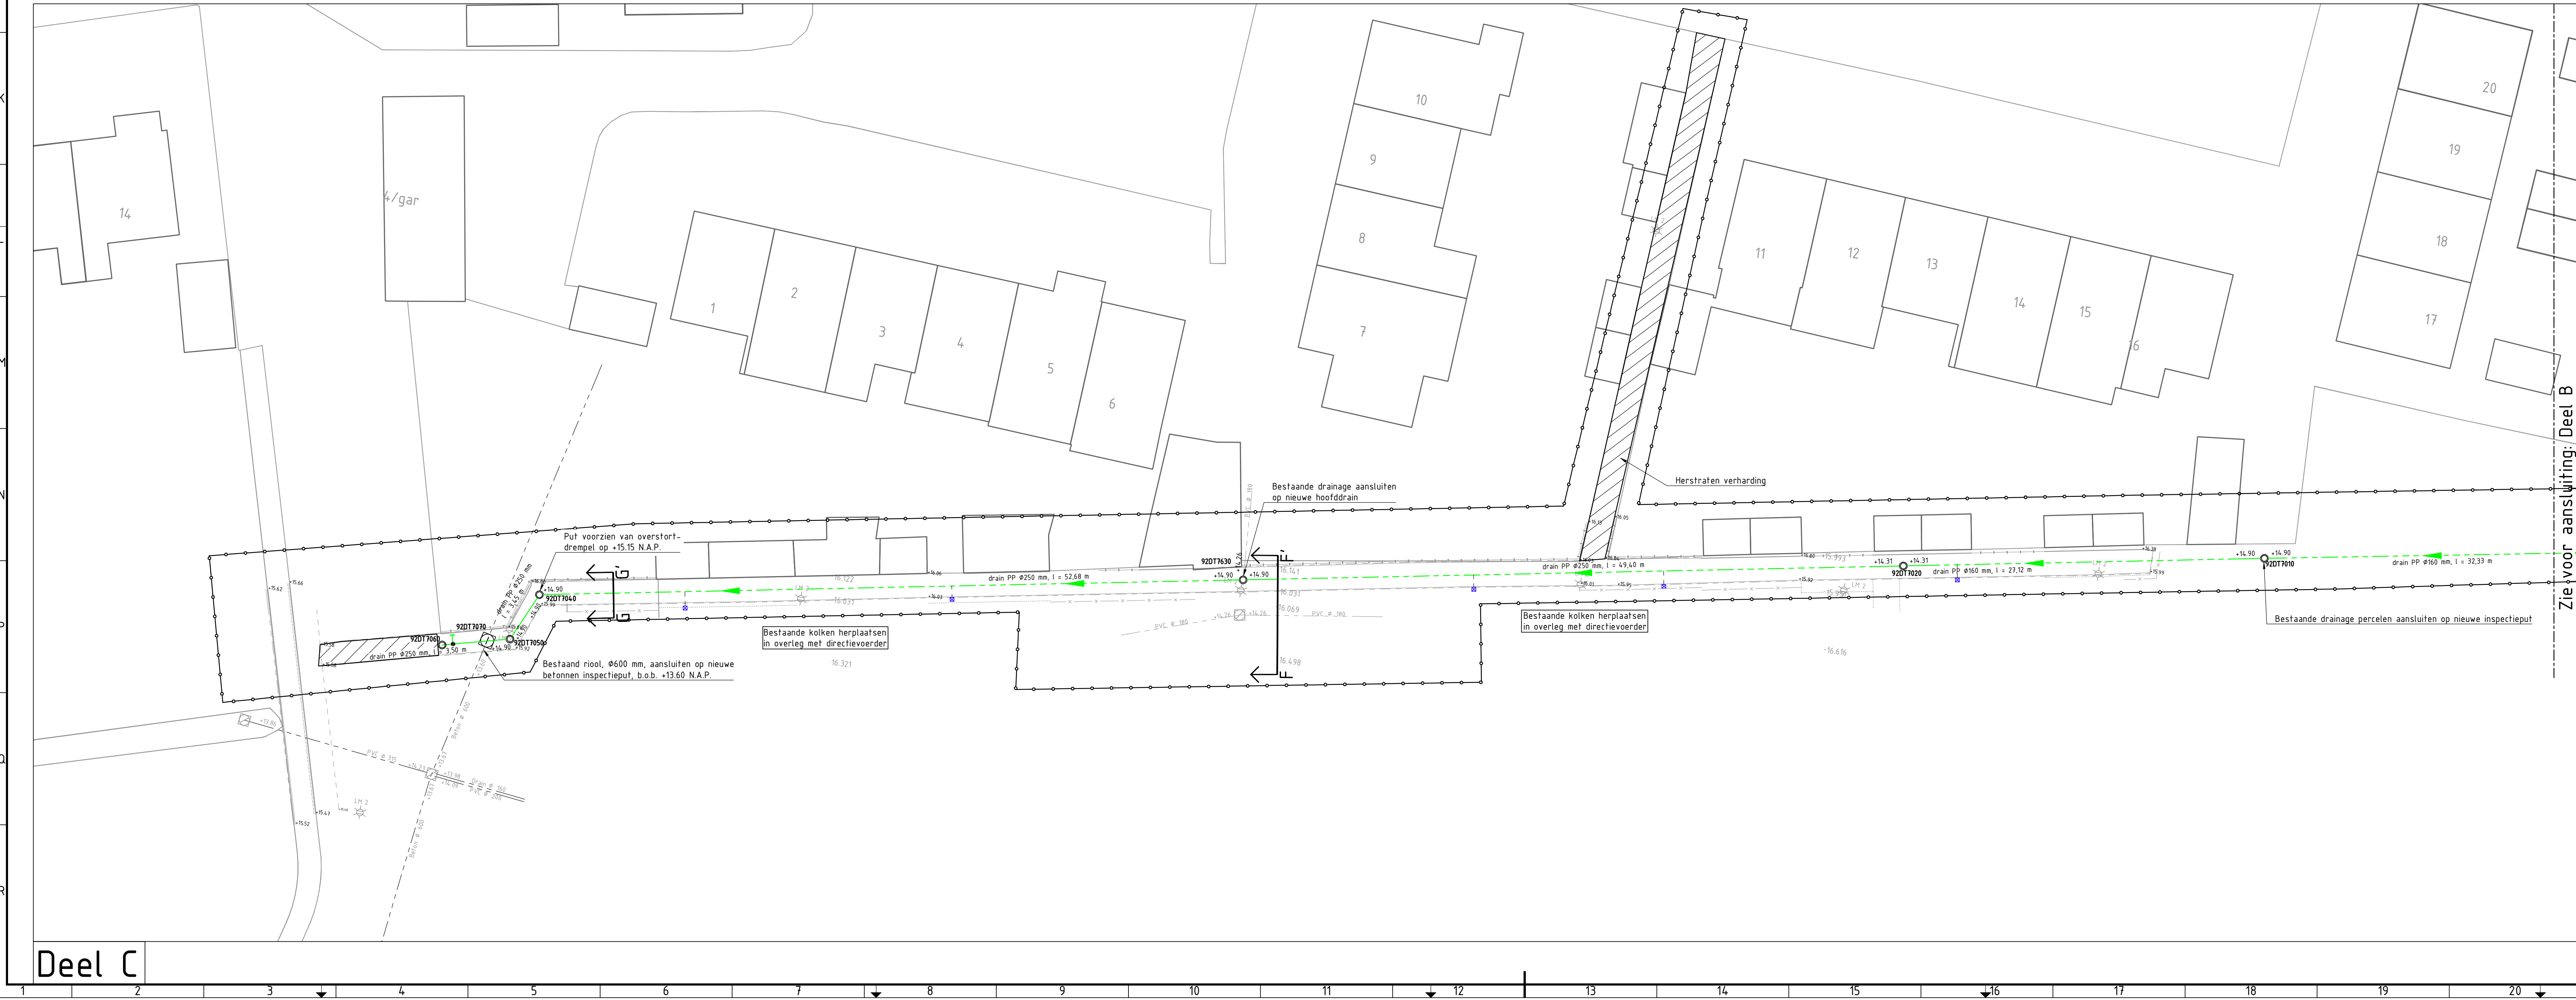

Icoon

Uitgave	Wisselg	datum	getekend	gecontroleerd
A	Verharding riool in Morweg, b.o.b's en toevoeging van huis- en kolkaansluitingen en putnummers	22-12-2017	JBU	
B	Diverse tekstuele aanpassingen, detail put met perstleiding toegevoegd	22-01-2018	JBU	
C	KLK melding uit tekening gehaald	30-01-2018	JBU	

Uitgangspunten:

- Klik informatie op tekening volgens melding exacte locatie volgens proefsleuven en profielen
- bestaand riool riolering op +0.50 m vanuit Kantopsluiting op herstraat- en stekwerkzaamheden te beperken
- Afsluit VWA riool bedraag 1250
- Afsluit DT riool bedraag <1000

Opmerkingen:

- Hoogtematen in meters t.o.v. N.A.P.
- Maten in meters tenzij anders aangegeven
- Materialen in millimeters tenzij anders aangegeven
- Alle maten dienen in het werk door de aannemer te worden gecontroleerd
- Bestaande kabels en leidingen indicatief weergegeven

Opdrachtgever:	Schaal:	Projectnr.:
Gemeente Hof van Twente	1:200	17-005

Project:	Formaat:	Tekn.:
Rioolmaatregelen te Delden	A0	201-2

Onderwerp:	Getekend:	Fase:
Definitief ontwerp	JBU	DO

Datum:	Status:
12-12-2017	Definitief

Verhoeve & Faber
EST. 1869
ENGINEERS & ADVISORS

Postbus 50
3920 AB Grootenbroek
The Netherlands
T: +31 35 66 36 50
www.verf.nl